



- 3 mm aluminium afdekplaat.
- Deze plaat wordt v.z.v. een dubbele zetting zodat het water 4-zijdig afloopt.
- aan de onderzijde voorzien van anti condensdoek.

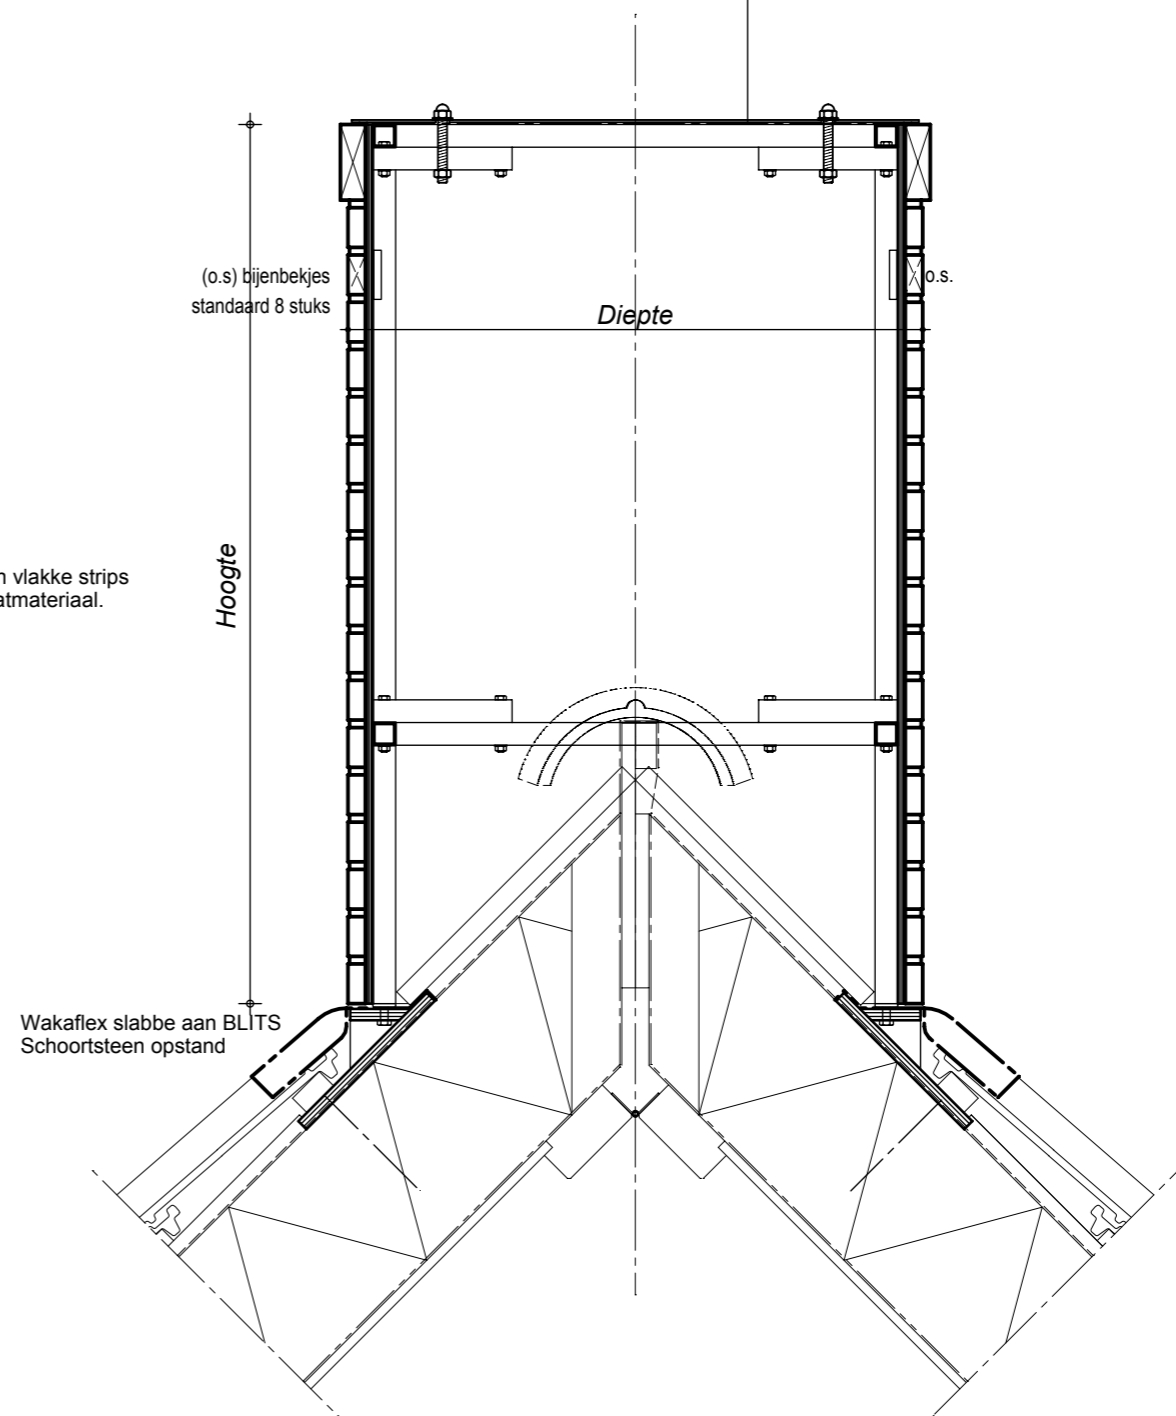

De onderconstructie kan per bouwmethodek varieëren en is altijd ter keuze van de bouwkundige aannemer c.q. constructeur.

# BLITS WOLFSEIND MODEL

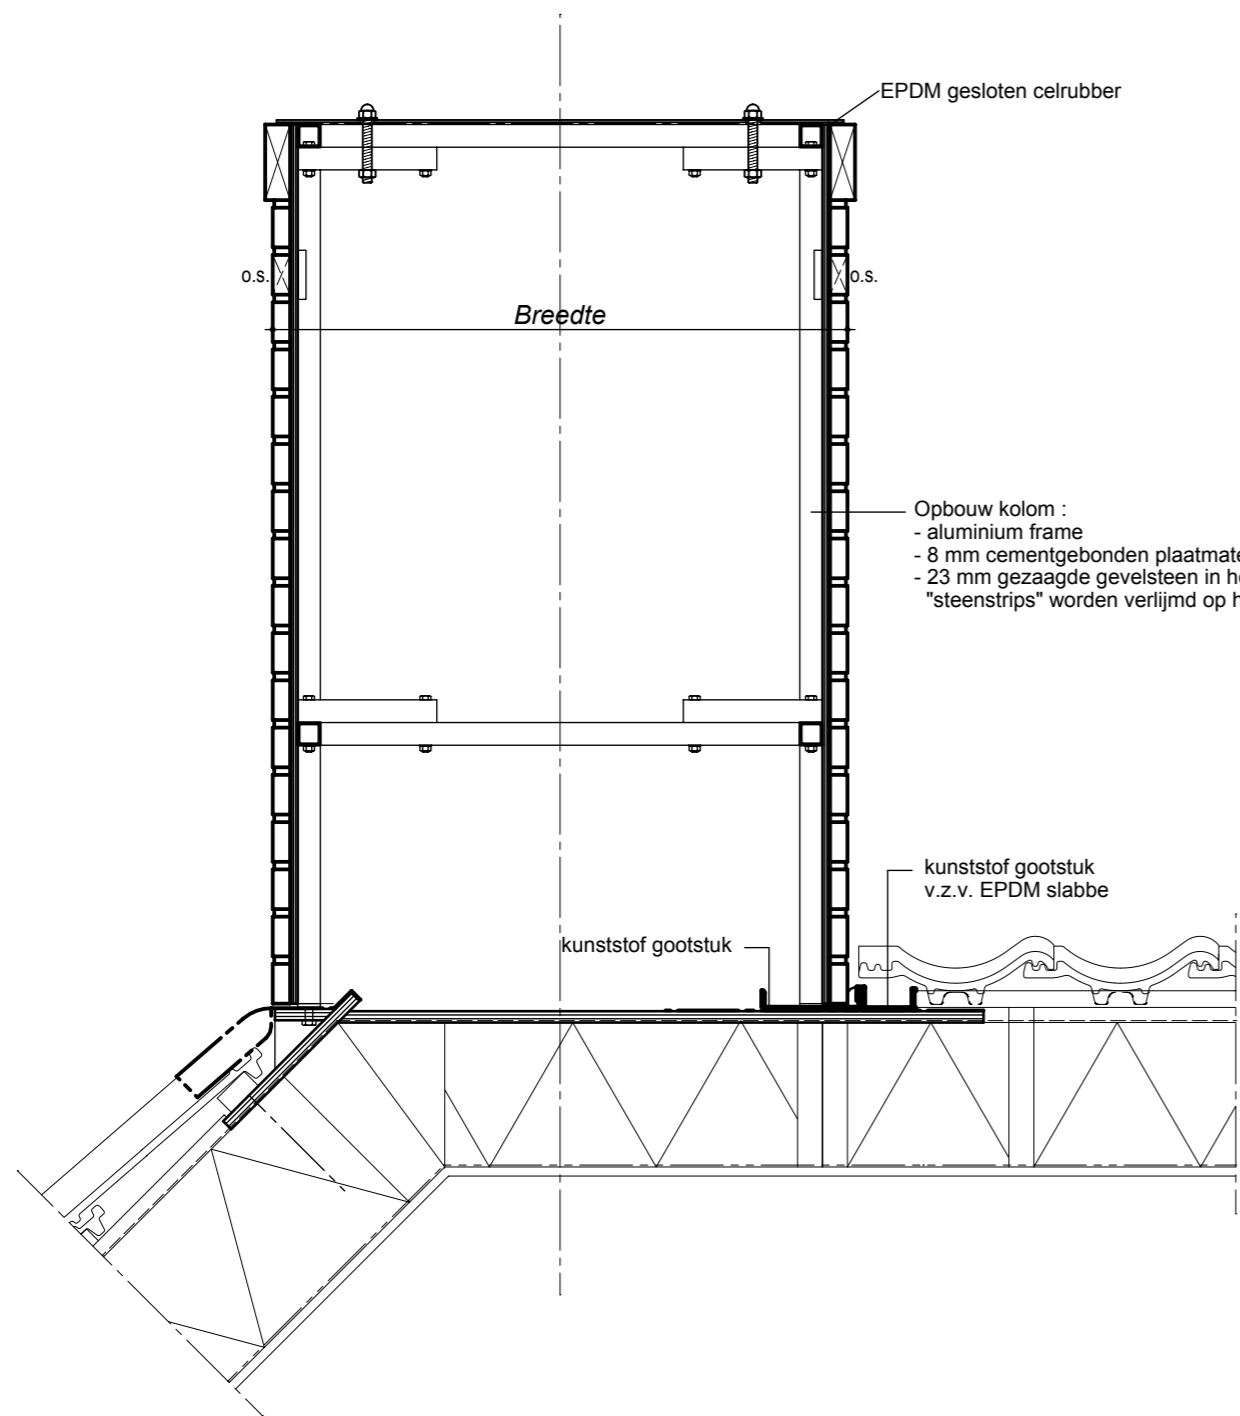

Aan deze tekening kunnen geen rechten ontleend worden, verder behoudt Next Schoorsteensystemen BV zich het recht voor, wijzigingen in detaillering door te voeren.