


- 3 mm aluminium afdekplaat v.z.v. de benodigde doorvoeren e.e.a in overleg met installateur
- Deze plaat wordt v.z.v. een zetting zodat het water 4-zijdig afloopt.
- aan de onderzijde voorzien van 50 (EPS) isolatie ter voorkoming van condensatie.

- doorvoeren optioneel / principe te zien bij downloads "doorvoeren".

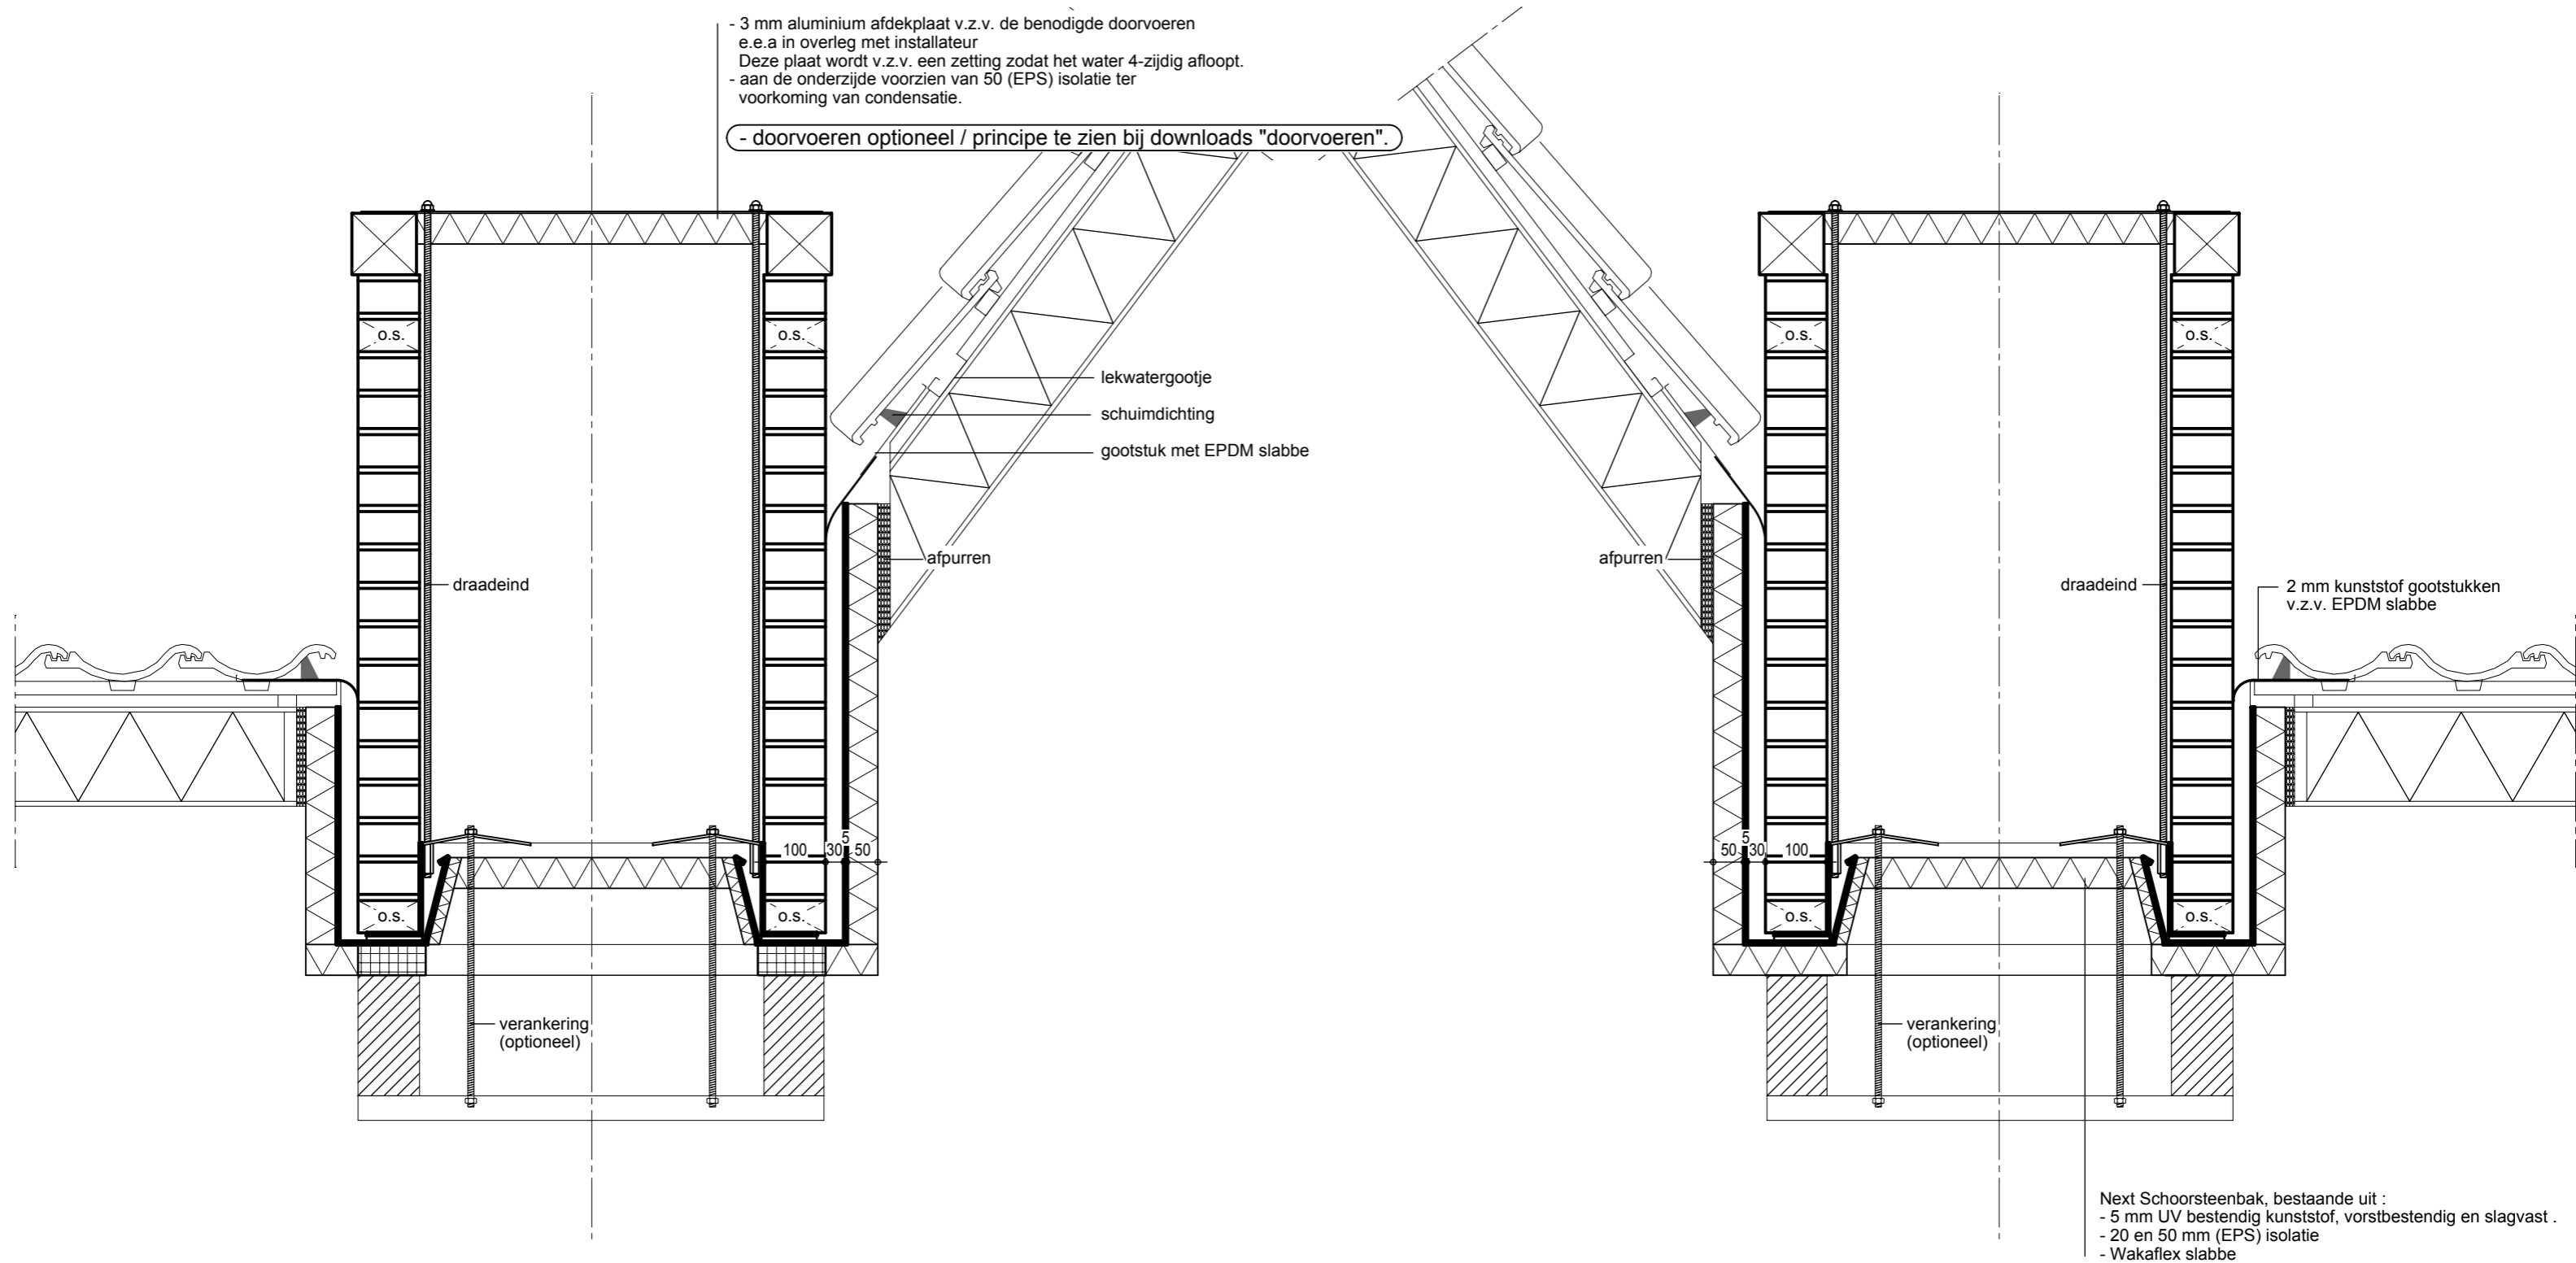

Next Schoorsteenbak, bestaande uit :

- 5 mm UV bestendig kunststof, vorstbestendig en slagvast .
- 20 en 50 mm (EPS) isolatie
- Wakaflex slabbe

**LET OP:** Verankering aan de onderconstructie is alleen noodzakelijk bij instabiliteit i.v.m. stuwkrachten.

De onderconstructie kan per bouwmethodek varieëren en is altijd ter keuze van de bouwkundige aannemer c.q. constructeur.

# KILKEPER MODEL



\*Aan deze tekening kunnen geen rechten ontleend worden, verder behoudt Next Schoorsteensystemen BV zich het recht voor, wijzigingen in detaillering door te voeren.