


verankering aan het gevelmetselwerk door schoorsteen vol in specie te zetten.

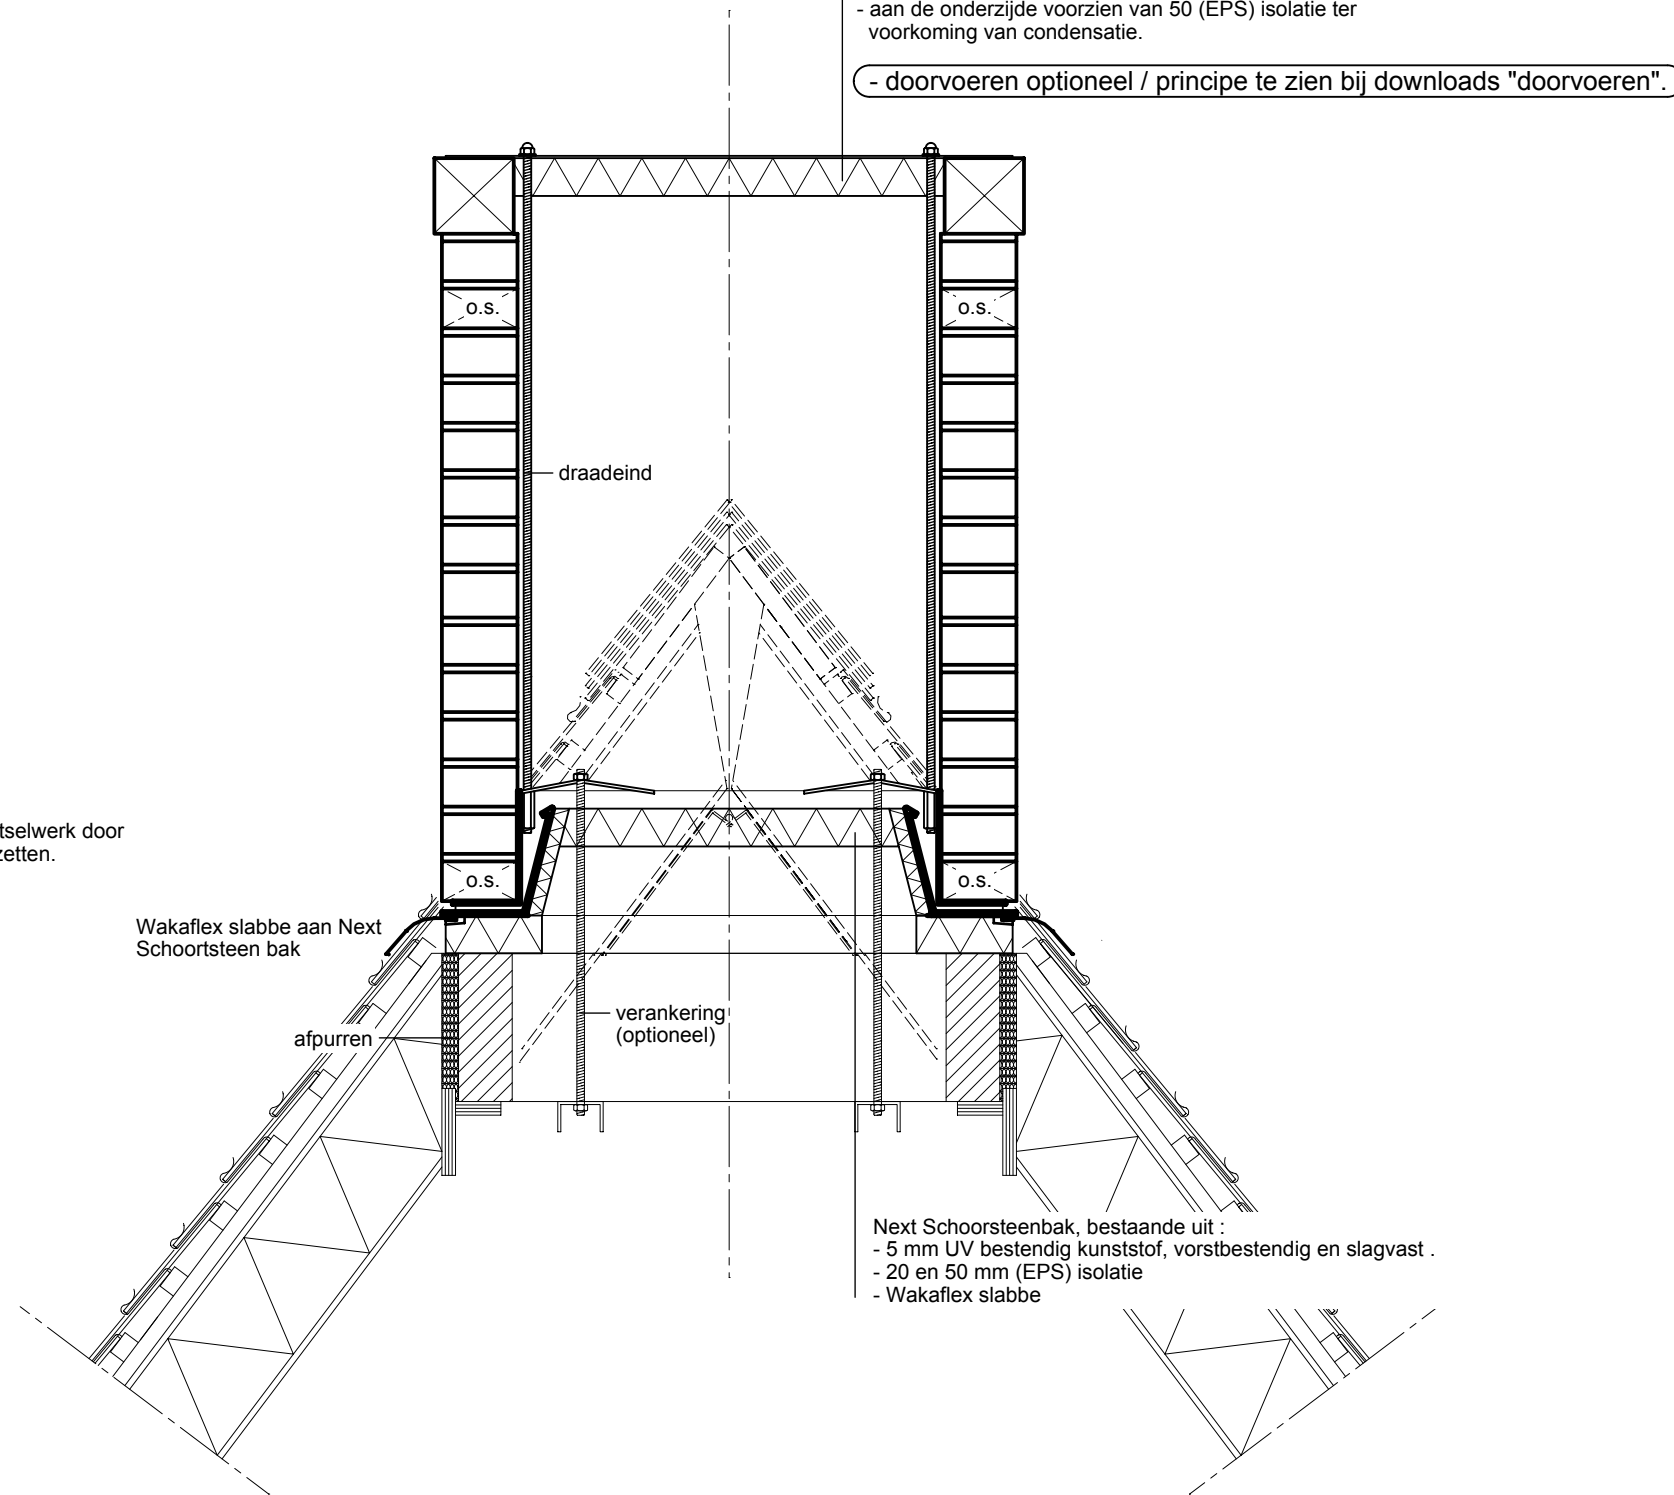

- 3 mm aluminium afdekplaat v.z.v. de benodigde doorvoeren e.e.a in overleg met installateur  
Deze plaat wordt v.z.v. een zetting zodat het water 4-zijdig afloopt.  
- aan de onderzijde voorzien van 50 (EPS) isolatie ter voorkoming van condensatie.  
- doorvoeren optioneel / principe te zien bij downloads "doorvoeren".

**LET OP:** Verankering aan de onderconstructie is alleen noodzakelijk bij instabiliteit i.v.m. stuwkrachten.  
De onderconstructie kan per bouwmethodiek varieëren en is altijd ter keuze van de bouwkundige aannemer c.q. constructeur.

# NOK-GEVEL MODEL



\*Aan deze tekening kunnen geen rechten ontleend worden, verder behoudt Next Schoorsteensystemen BV zich het recht voor, wijzigingen in detaillering door te voeren.