



- 3 mm aluminium afdekplaat v.z.v. de benodigde doorvoeren e.e.a in overleg met installateur  
Deze plaat wordt v.z.v. een zetting zodat het water 4-zijdig afloopt.
- aan de onderzijde voorzien van 50 (EPS) isolatie ter voorkoming van condensatie.

- doorvoeren optioneel / principe te zien bij downloads "doorvoeren".

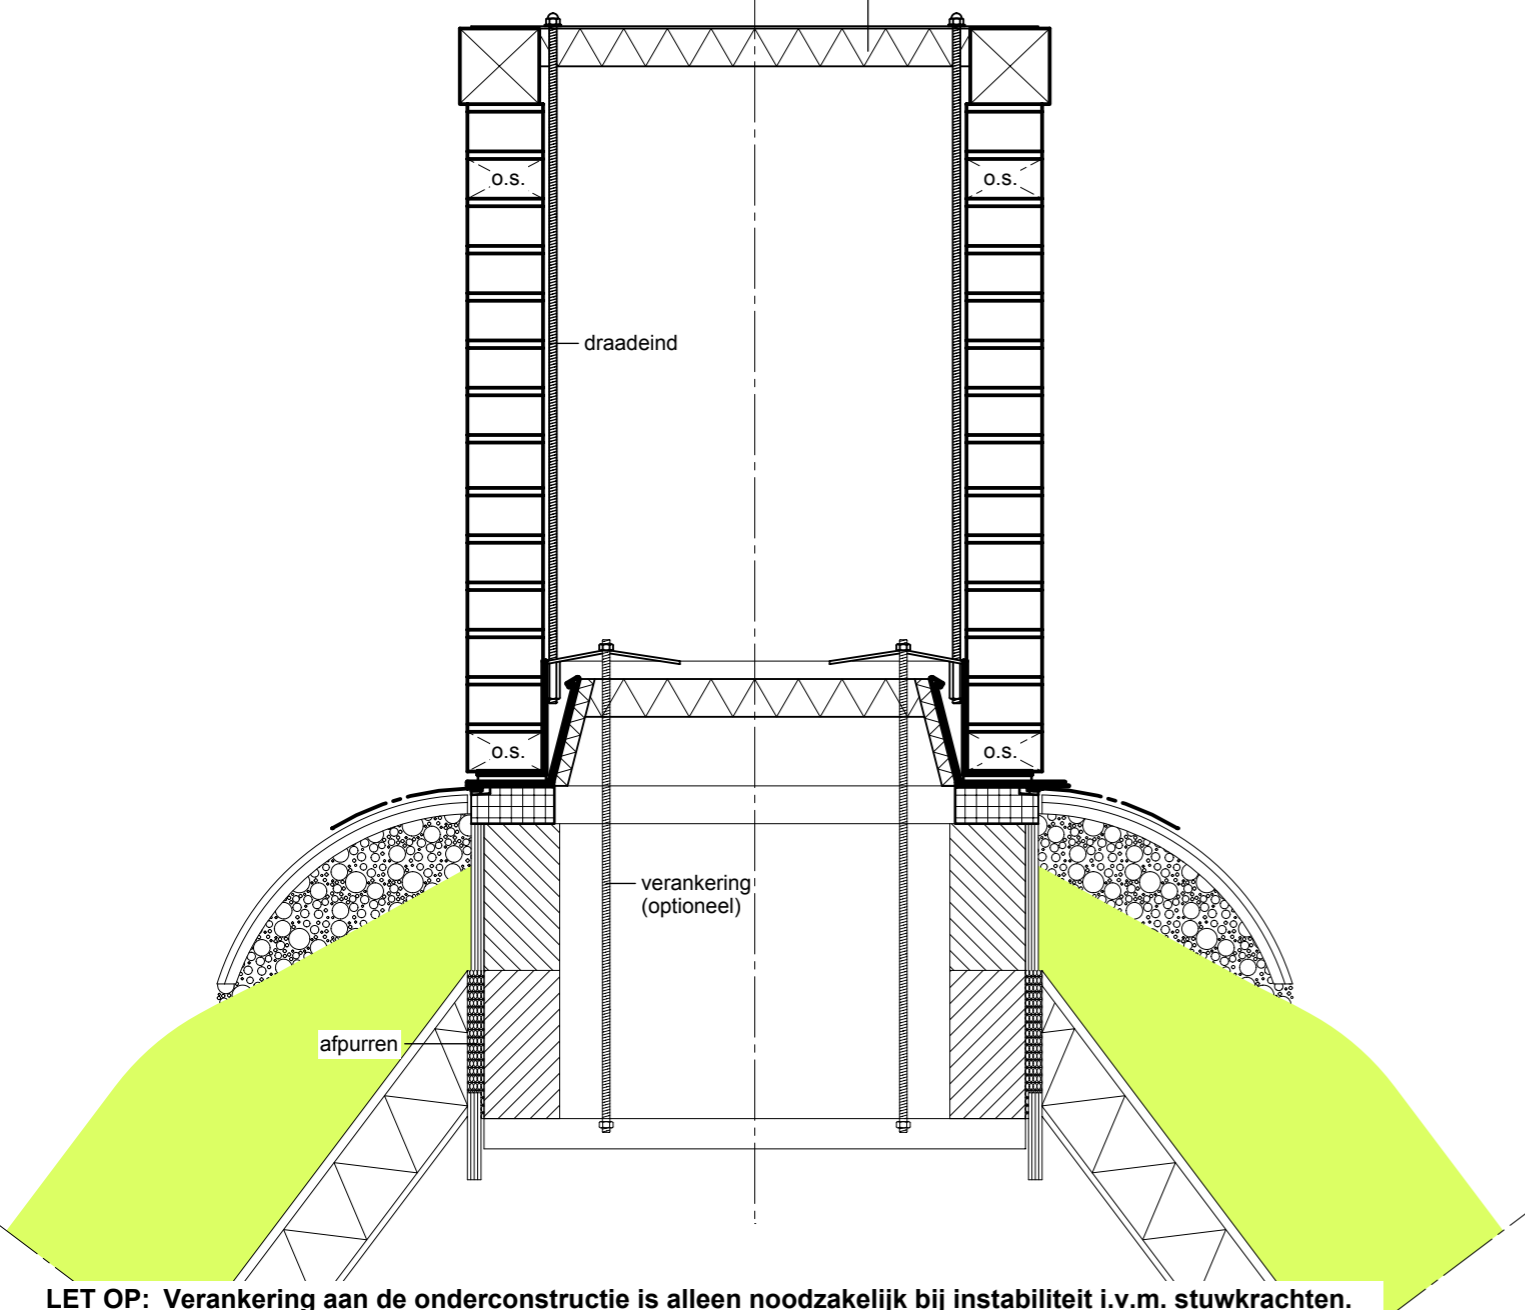

**LET OP: Verankering aan de onderconstructie is alleen noodzakelijk bij instabiliteit i.v.m. stuwkrachten.**

De onderconstructie kan per bouwmethodiek variëren en is altijd ter keuze van de bouwkundige aannemer c.q. constructeur.

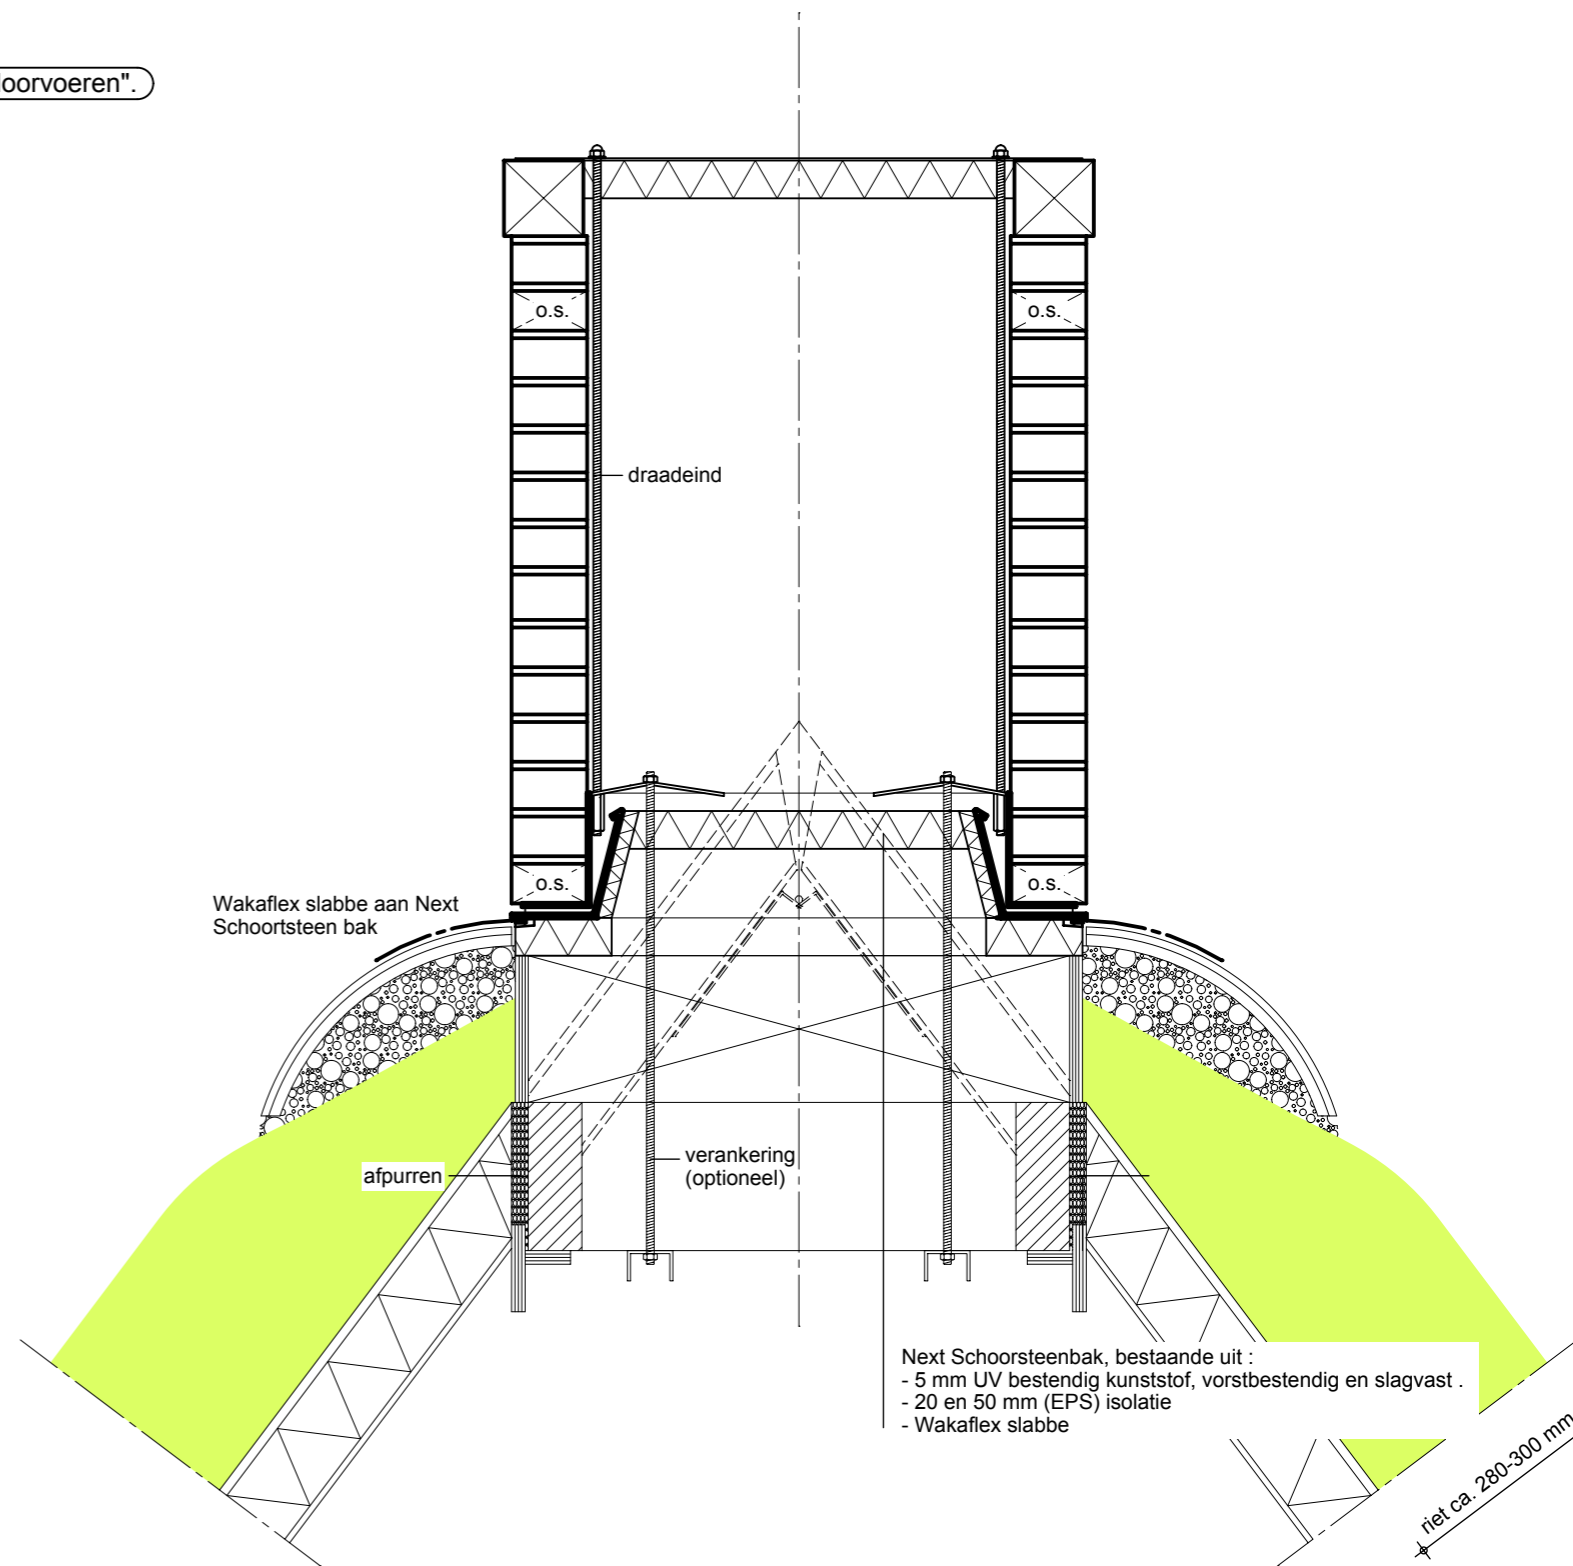

Next Schoorsteenbak, bestaande uit :  
 - 5 mm UV bestendig kunststof, vorstbestendig en slagvast .  
 - 20 en 50 mm (EPS) isolatie  
 - Wakaflex slabbe

riet ca. 280-300 mm

# TENTMODEL