



- 3 mm aluminium afdekplaat v.z.v. de benodigde doorvoeren e.e.a in overleg met installateur
- Deze plaat wordt v.z.v. een zetting zodat het water 4-zijdig afloopt.
- aan de onderzijde voorzien van 50 (EPS) isolatie ter voorkoming van condensatie.

- doorvoeren optioneel / principe te zien bij downloads "doorvoeren".

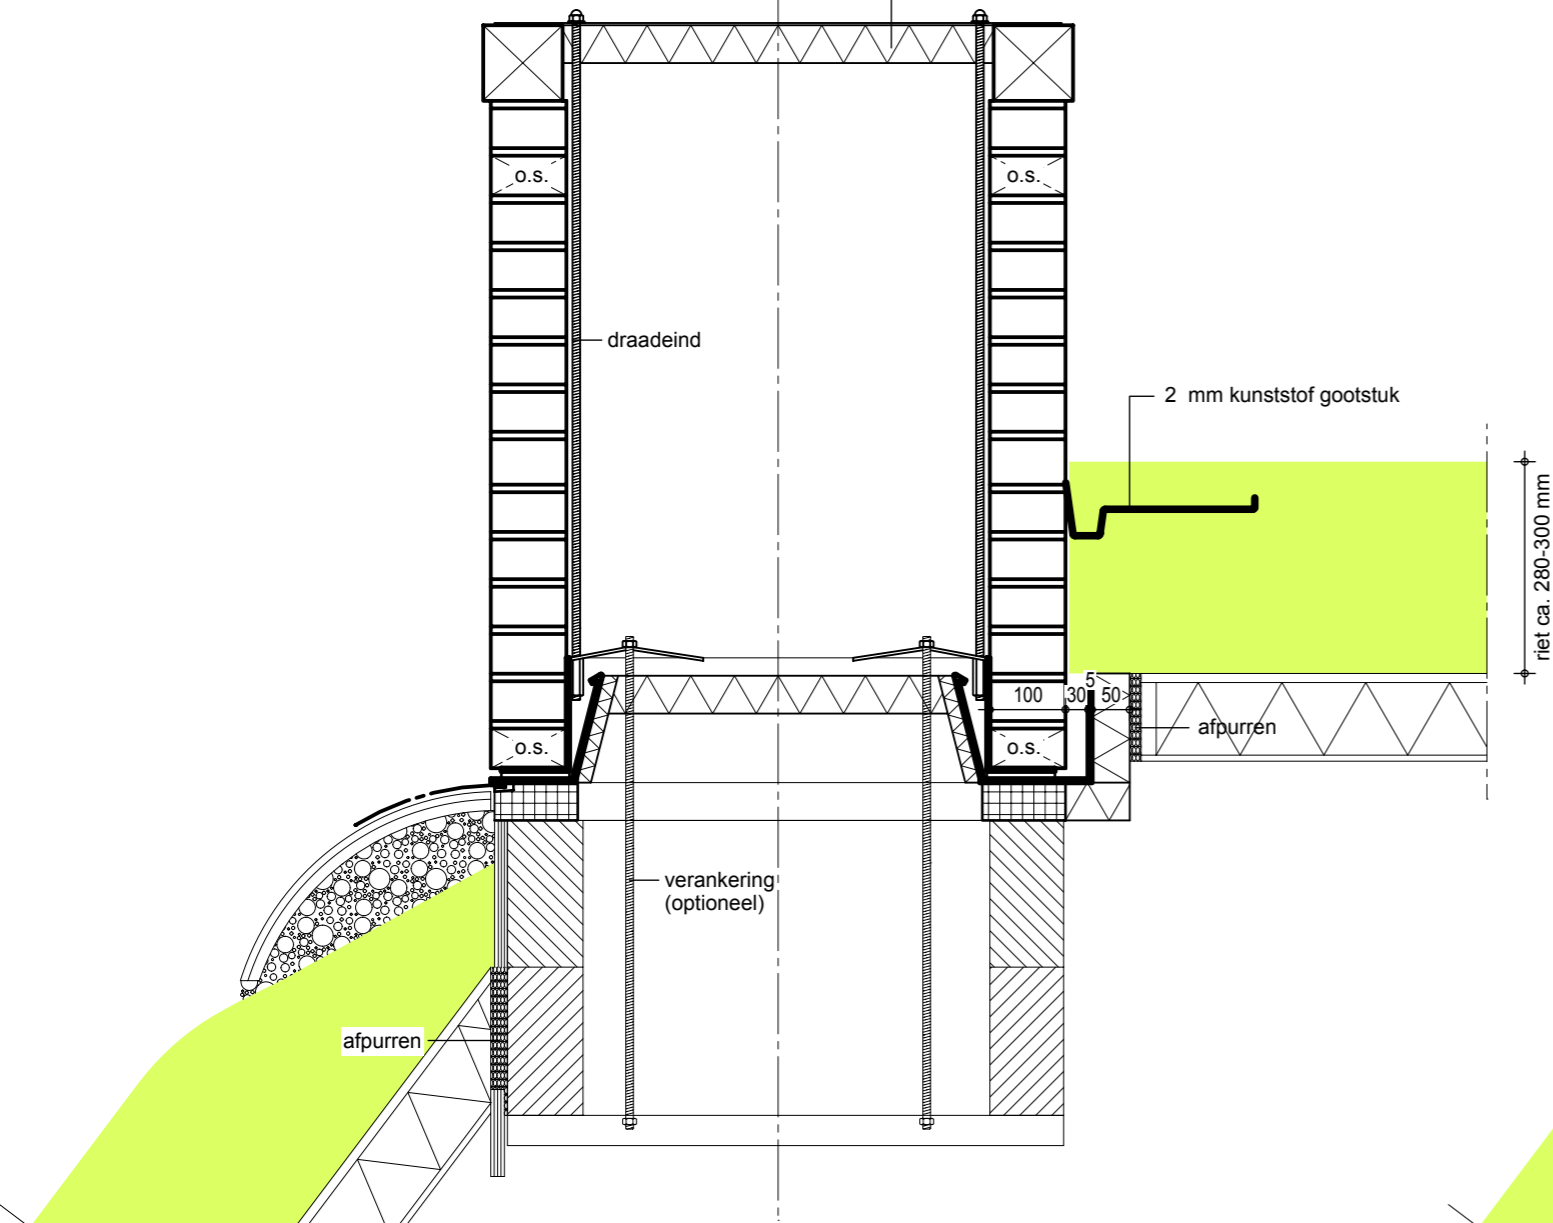

**LET OP:** Verankering aan de onderconstructie is alleen noodzakelijk bij instabiliteit i.v.m. stuwkrachten.

De onderconstructie kan per bouwmethodiek varieëren en is altijd ter keuze van de bouwkundige aannemer c.q. constructeur.

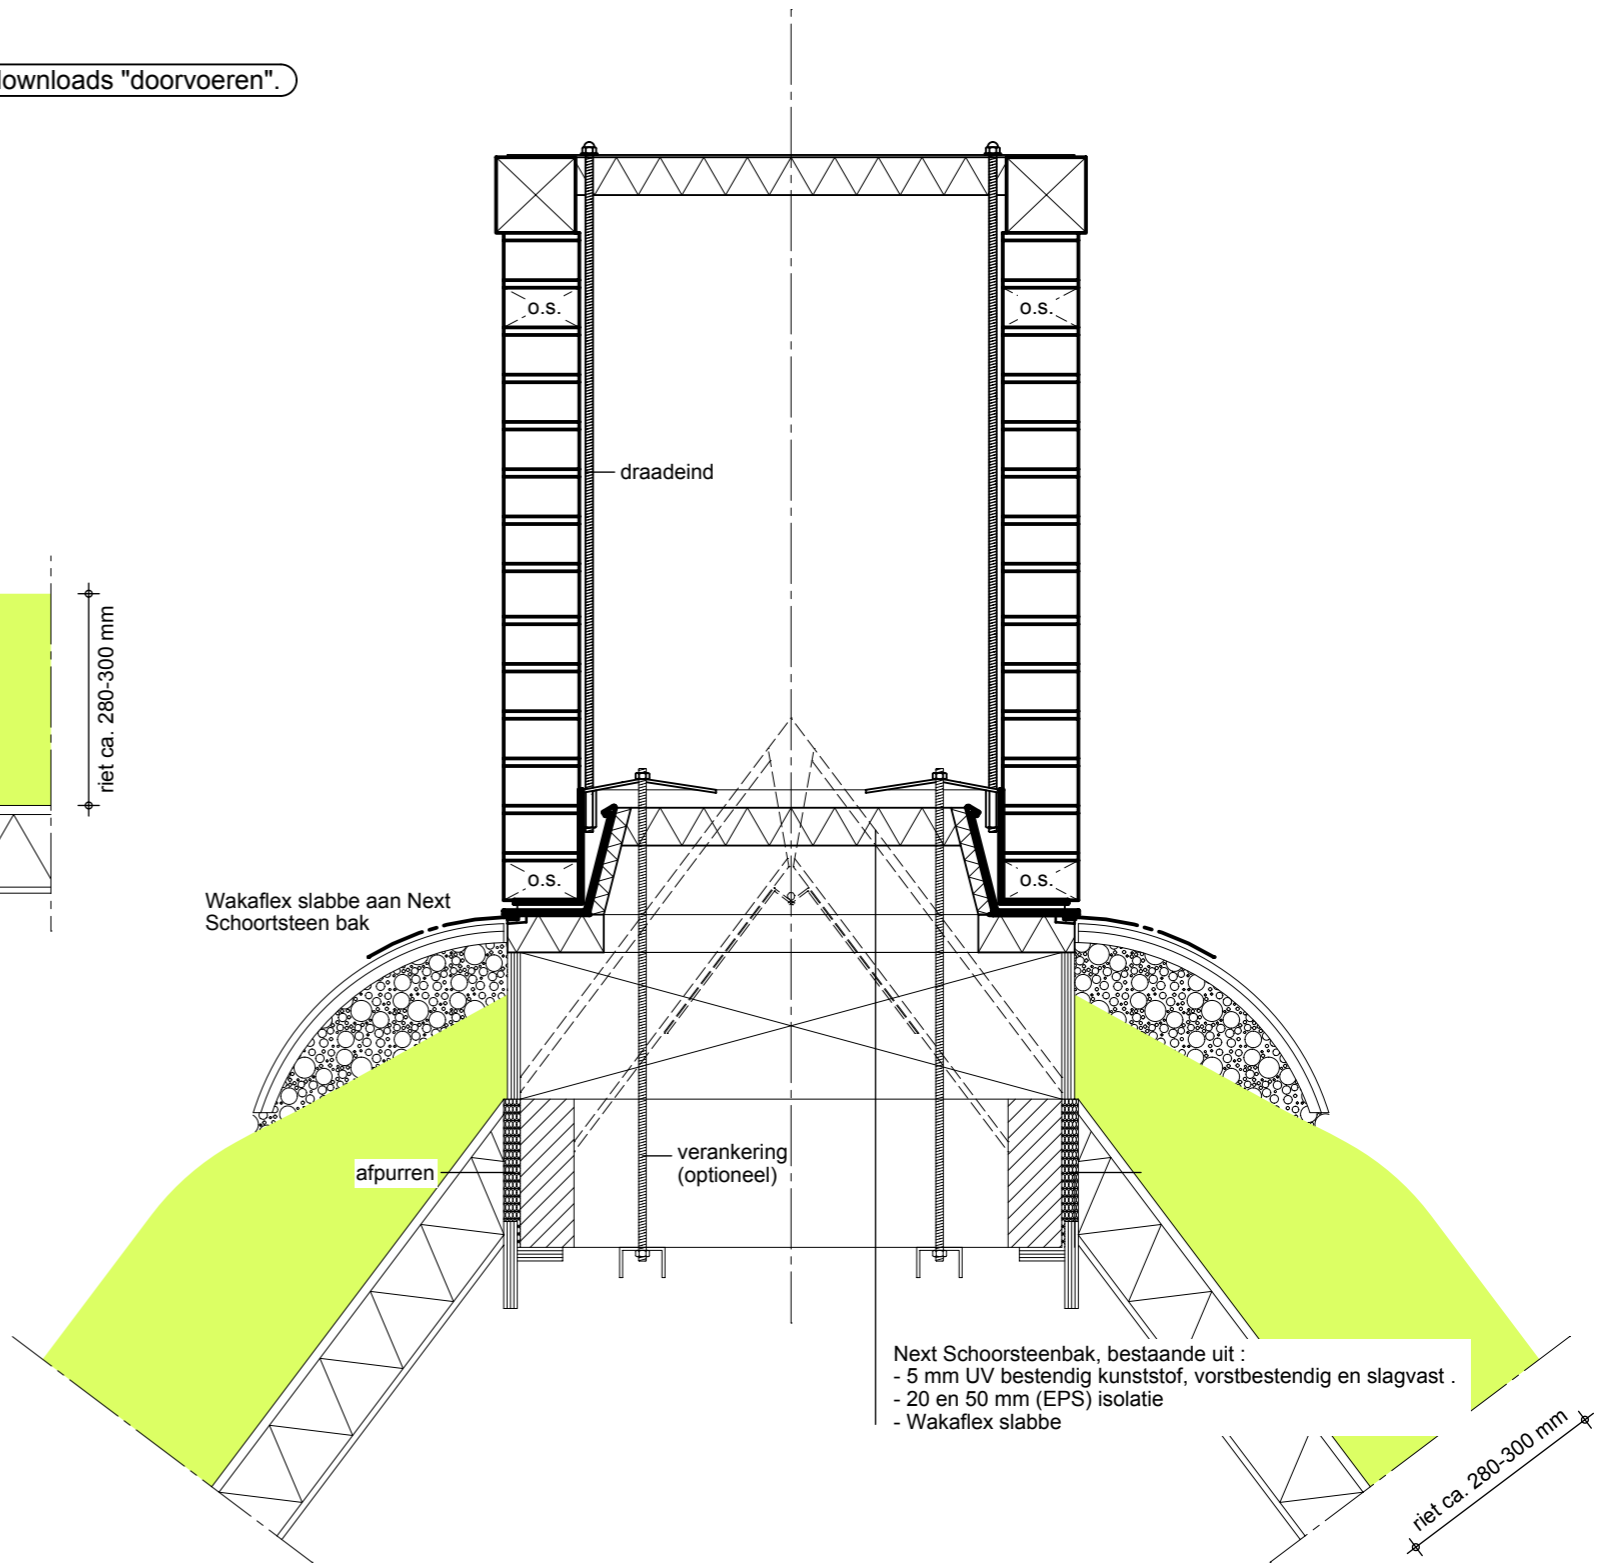

Next Schoorsteenbak, bestaande uit :

- 5 mm UV bestendig kunststof, vorstbestendig en slagvast .
- 20 en 50 mm (EPS) isolatie
- Wakaflex slabbe

# WOLFSEINDMODEL