


- 3 mm aluminium afdekplaat v.z.v. de benodigde doorvoeren e.e.a in overleg met installateur
- Deze plaat wordt v.z.v. een zetting zodat het water 4-zijdig afloopt.
- aan de onderzijde voorzien van 50 (EPS) isolatie ter voorkoming van condensatie.

- doorvoeren optioneel / principe te zien bij downloads "doorvoeren".

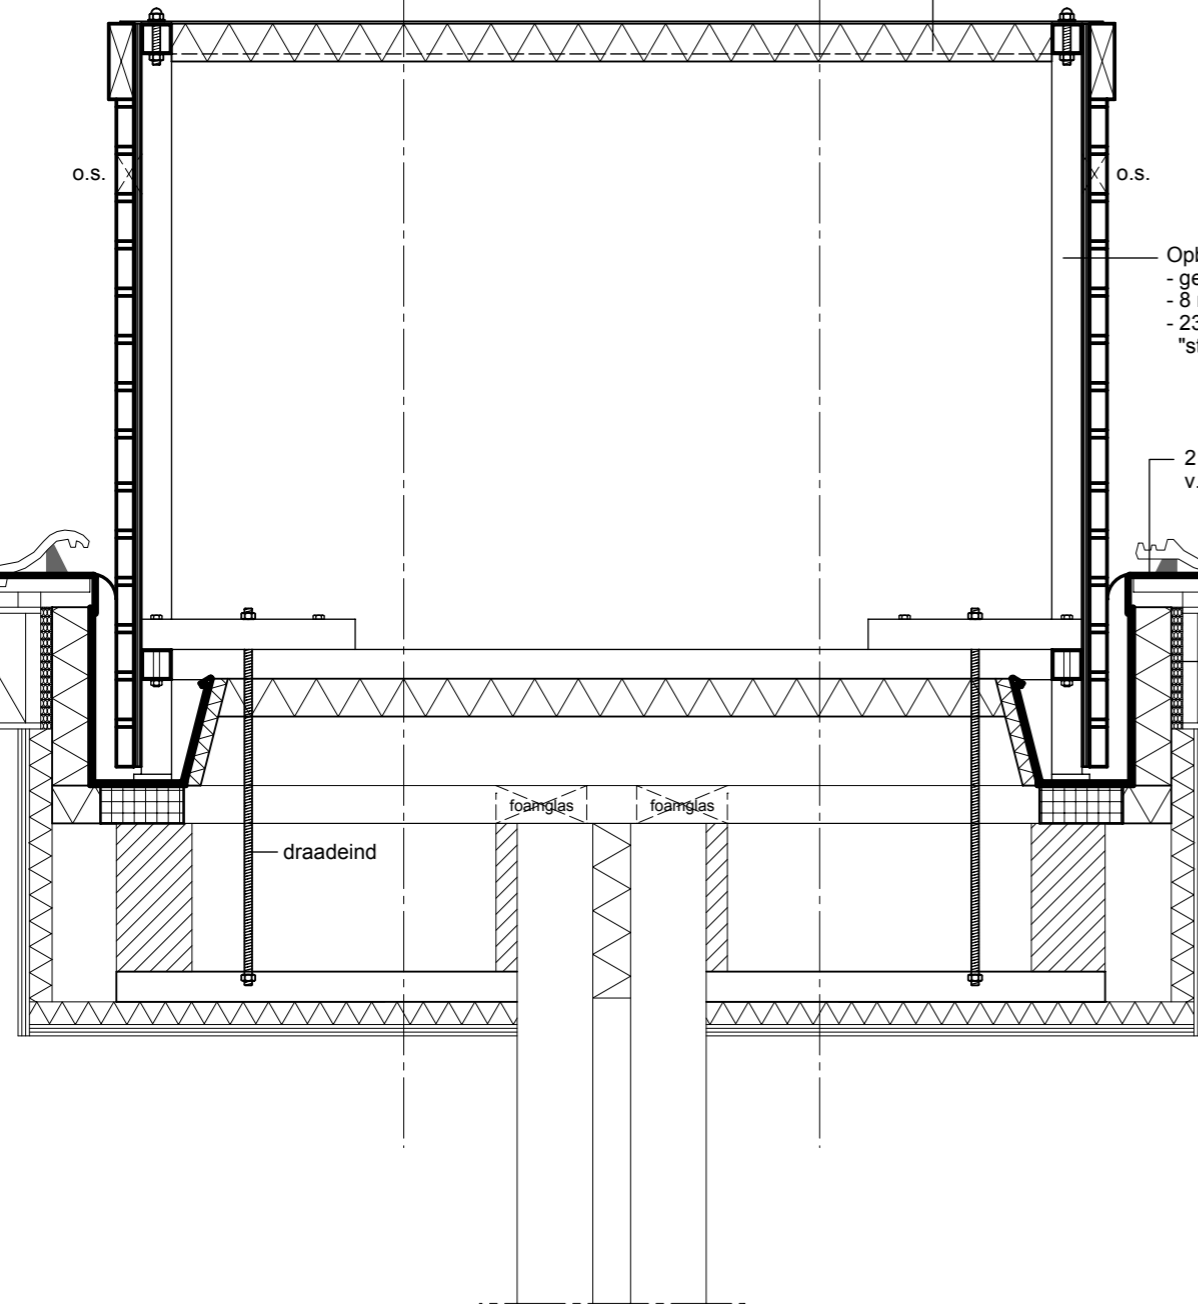

- Opbouw kolom :
- gelast aluminium frame 40.40
 - 8 mm cementgebonden plaatmateriaal.
 - 23 mm gezaagde gevelsteen in hoek- en vlakke strips "steenstrips" worden verlijmd op plaatmateriaal.

2 mm kunststof gootstukken v.z.v. EPDM slabbe


afpurren

draadeind

foamglas

foamglas

bekleding "bak" met minerale wol en Promatec (buiten levering).

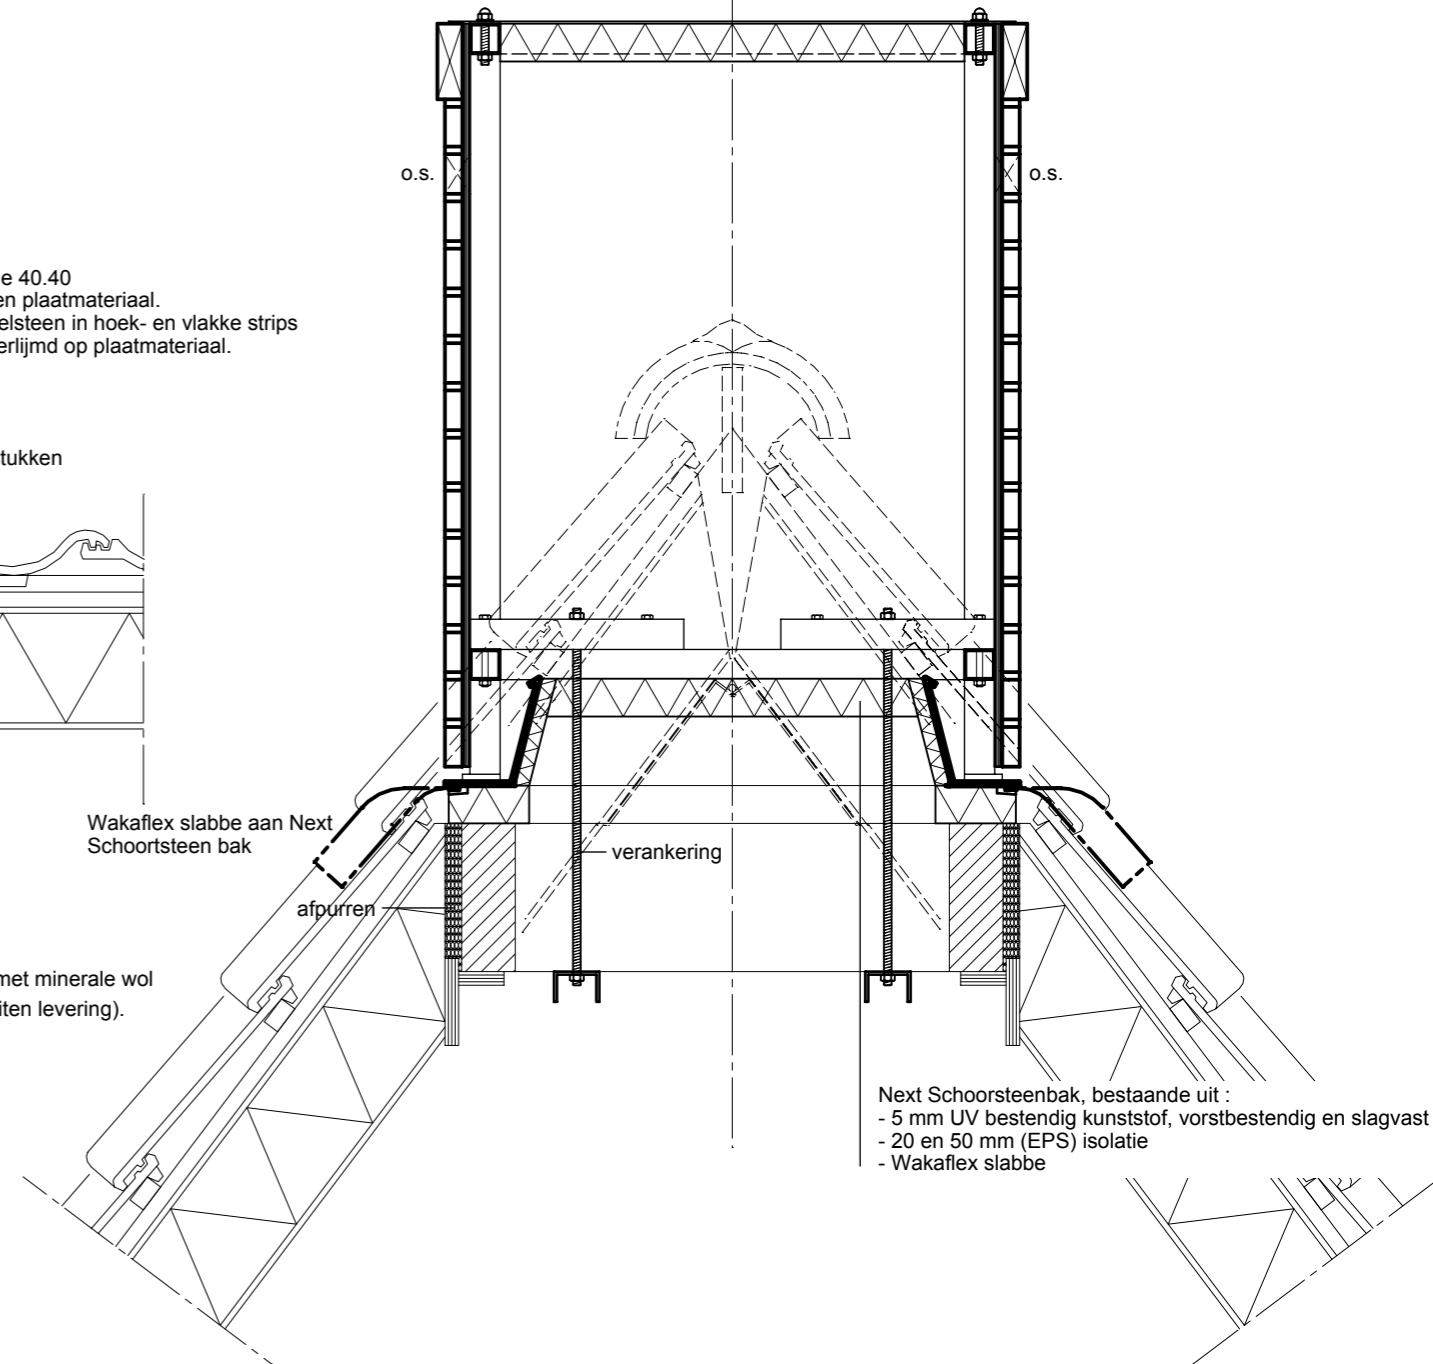

Wakaflex slabbe aan Next Schoorsteen bak

afpurren

verankering

- Next Schoorsteenbak, bestaande uit :
- 5 mm UV bestendig kunststof, vorstbestendig en slagvast.
 - 20 en 50 mm (EPS) isolatie
 - Wakaflex slabbe

LET OP: De onderconstructie kan per bouwmethodiek variëren en is altijd ter keuze van de bouwkundige aannemer c.q. constructeur.

WONINGSCHIEDEND MODEL